ul. Wojska Polskiego 4
64-500 Szamotuły

Jednostka ewidencyjna: Szamotuły - miasto
Obręb ewidencyjny: Szamotuły

Znak: GK-II.6642.1.2566.2021

PROJEKT ZAGOSPODAROWANIA TERENU

Mapa zasadnicza

Skala 1:500

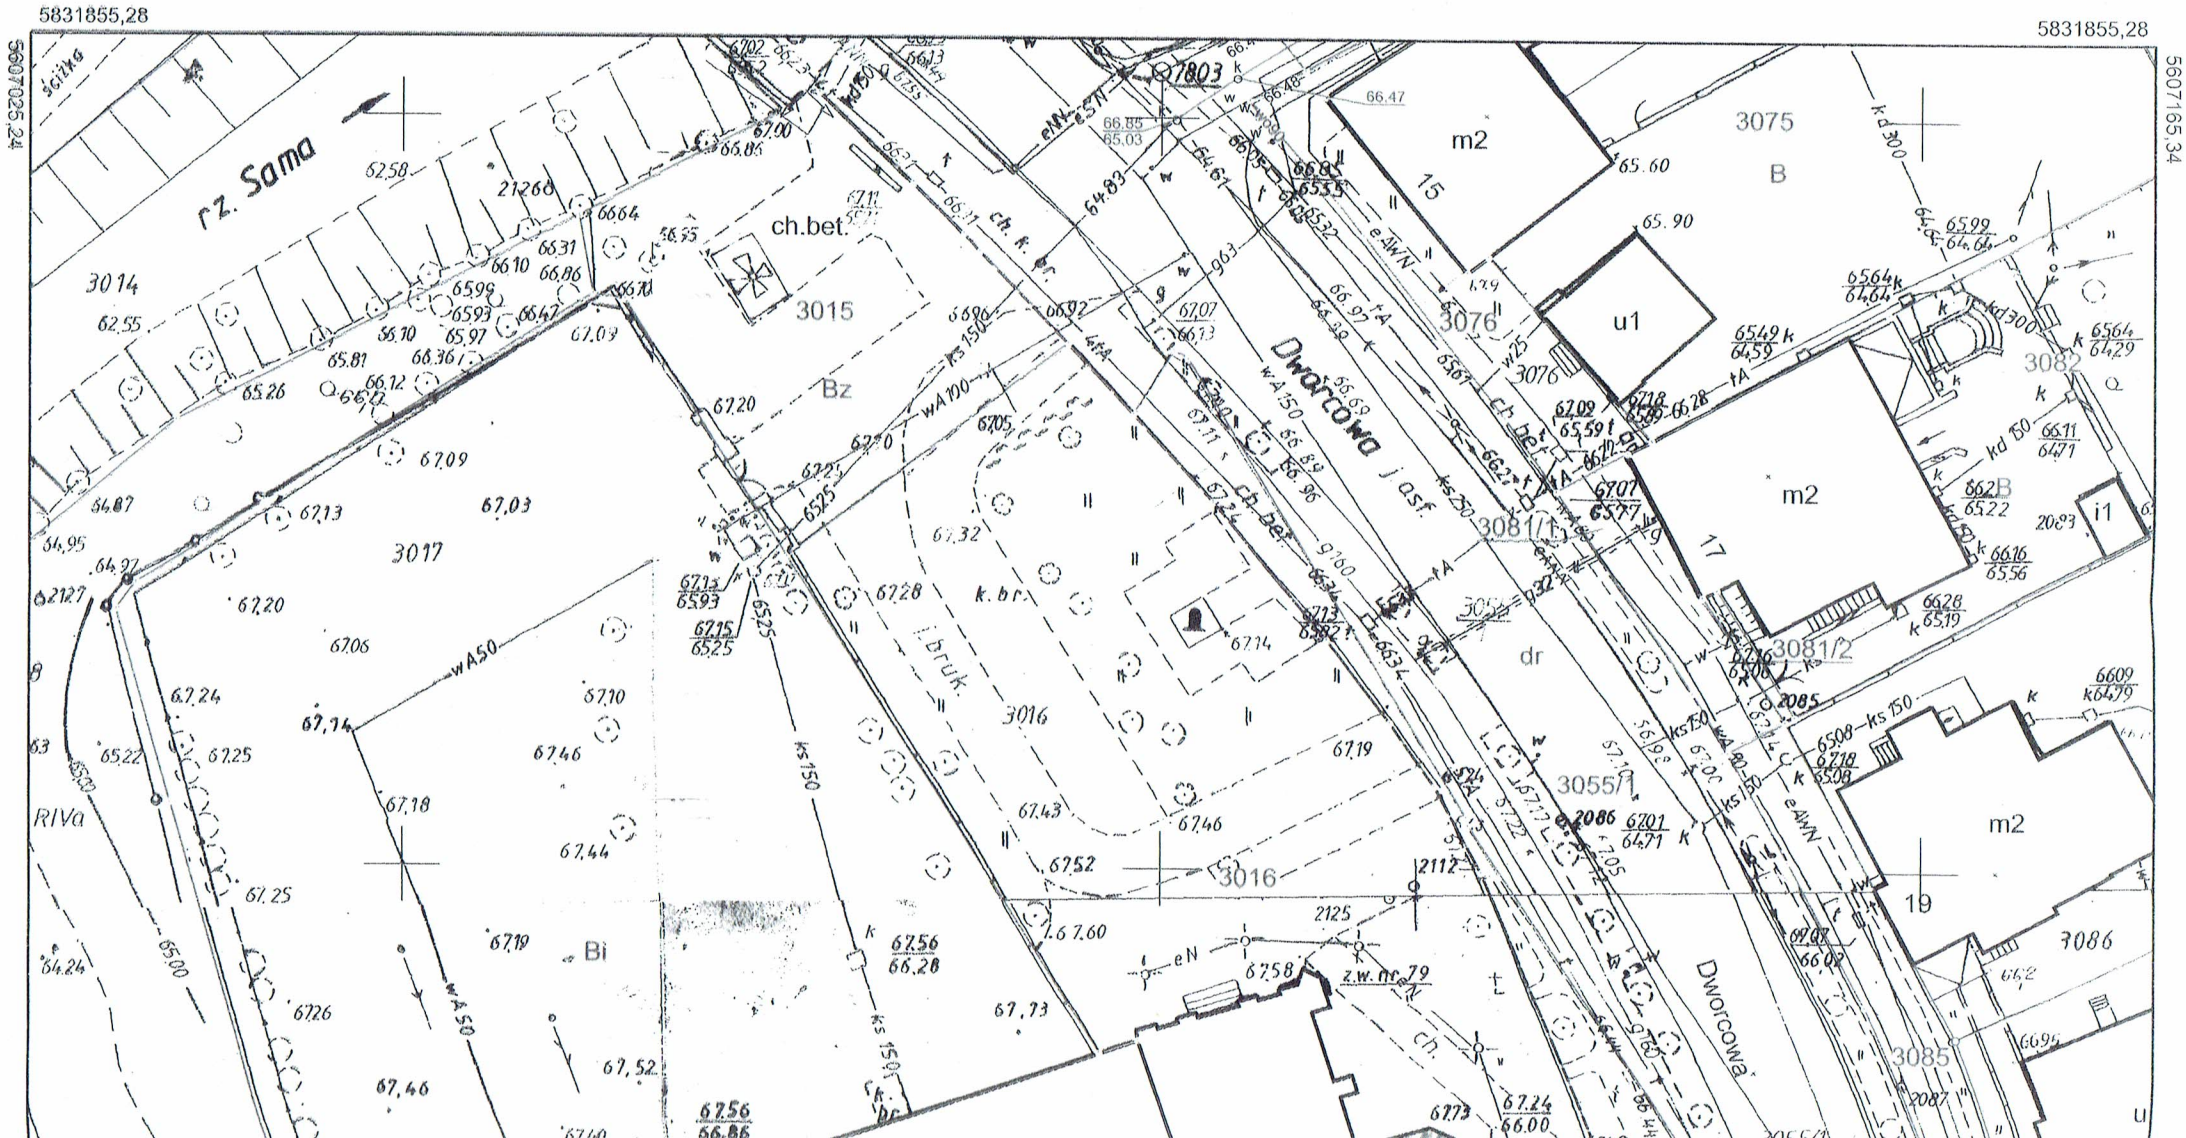

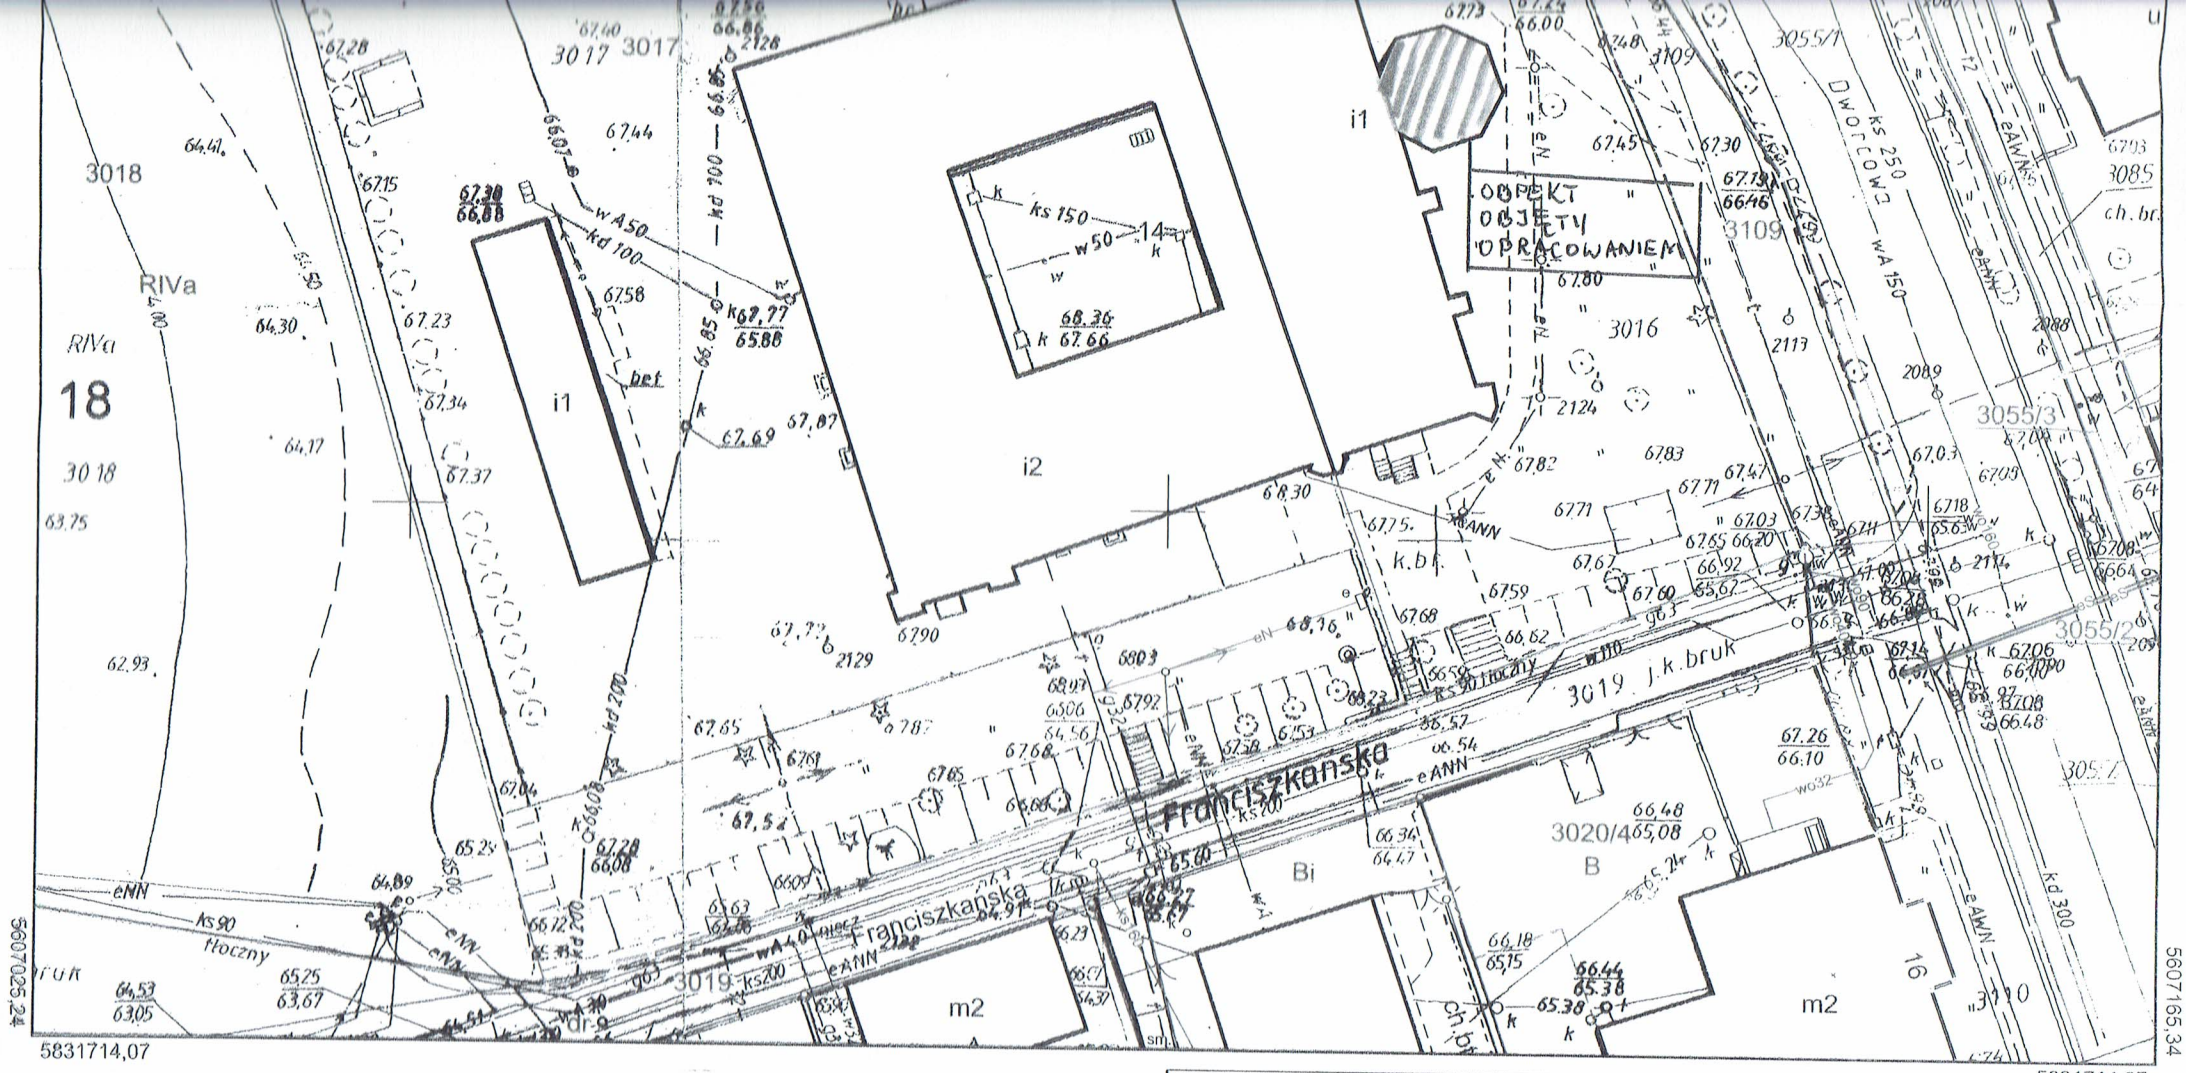

Sporządził: Aleksandra Nowak

(podpis)

Szamotuły, dnia 30-08-2021 r.

Poświadcza się zgodność niniejszej kopii z treścią materiału państwowego zasobu geodezyjnego i kartograficznego

STAROSTA SZAMOTULSKI

Mapa zasadnicza

(Nazwa materiału zasobu)

P.3024.2015.3602

(Identyfikator ewidencyjny materiału zasobu)

30-08-2021 r.

(Data wykonania kopii)

Z up. STAROSTY

mgr Ewa Szymkowiak

ZASTĘPCA DYREKTORA WYDZIAŁU GEODEZJI, KARTOGRAFII I KATASTRU

BIURO INFORMATYCZNO-TECHNICZNE
KUSS
Franciszek Kus
64-500 Szamotuły, ul. H. Święcickiego 1d/5
tel. 061 / 29 22 [illegible] 797-138-08-83

STAROSTWO POWIATOWE w Szamotułach ul. Wojska Polskiego 64-500

Kus Franciszek
64-500 Szamotuły, ul. H.Święcickiego 1D/5
tel. 508-318-321; 61 29 22 847
Nr uprawnień budowlanych 314/90/pw
§5ust.2,§6ust.3,§7 i § 13ust.1 pkt.2
Rozp. MGTiOŚr z dnia 20.02.2015r

mgr inż. arch. Artur Kaczmarek